



องค์การบริหารส่วนตำบลท่าคอย

โครงการก่อสร้างถนนคอนกรีตเสริมเหล็ก


หมู่ 10 บ้านหนองประดู่ ตำบลท่าคอย อำเภอท่ายาง จังหวัดเพชรบุรี

ขนาดกว้าง 6.00 เมตร ขนาดยาว 160 เมตร หนาเฉลี่ย 0.15 เมตร คิดเป็นพื้นที่ไม่น้อยกว่า 960 ตารางเมตร

กองช่าง

องค์การบริหารส่วนตำบลท่าคอย

โทร. 0-3277-2277

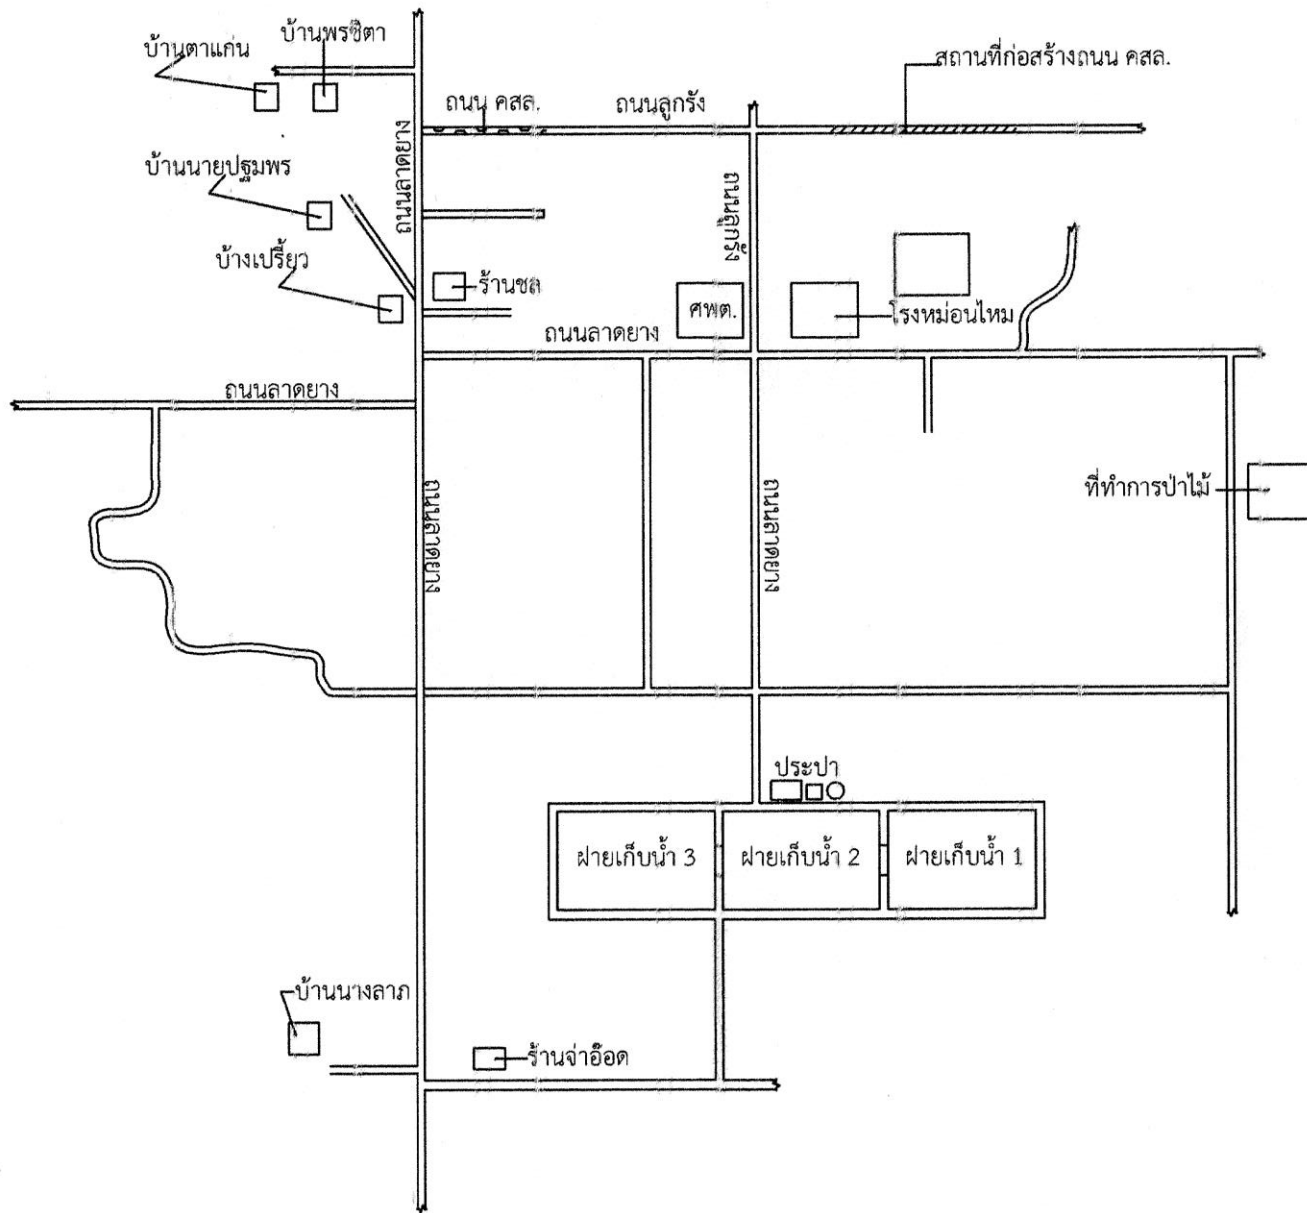

องค์การบริหารส่วนตำบลท่าค้อย

โครงการ/แบบ

ก่อสร้างถนน คสล.
หมู่ที่ 10 บ้านหนองประดู่

สำรวจ/เขียนแบบ

ตรวจสอบ

[Signature]
นายยอด ผ่องภักดิ์
ผู้อำนวยการกองช่าง

เห็นชอบ

[Signature]
นางสุกฤตา จันทรัมย์
ปลัดองค์การบริหารส่วนตำบลท่าค้อย

อนุมัติ

[Signature]
นายณรงค์ สุทธิธรรม
นายกองค์การบริหารส่วนตำบลท่าค้อย

ระยะ

แผ่นที่

จำนวนแผ่น

วัน

รายการประกอบแบบ

- ก่อนลงมือทำการก่อสร้าง ผู้รับจ้างจะต้องตรวจสอบรายละเอียดจากแบบแปลนและรายการเสียก่อน หากมีข้อสงสัยให้สอบถามจากผู้ควบคุมงาน เพื่อพิจารณาดำเนินการแก้ไขต่อไป
 - สิ่งกีดขวางแนวก่อสร้าง เช่น อาคาร รั้ว ท่อประปา เสาคู่ไฟฟ้า โทรทัศน์ ฯลฯ ให้ผู้รับจ้างทำการเคลื่อนย้าย โดยผู้รับจ้างเป็นผู้ออกค่าใช้จ่ายทั้งสิ้น
 - หากเกิดการเสียหายต่อชีวิตหรือทรัพย์สินของทางราชการ หรือประชาชนทั่วไปอันเนื่องมาจากการก่อสร้าง ผู้รับจ้างจะต้องชดเชยทุกกรณี ทั้งทางแพ่งและทางอาญา
 - งานก่อสร้างที่นอกเหนือจากรูปแบบและรายการ หากเป็นงานที่ต้องเพิ่มเติมเพื่อความมั่นคงแข็งแรงและสวยงาม ผู้รับจ้างจะต้องรับทำโดยไม่มีเงื่อนไขใดๆ และเรียกวงเงินค่าใช้จ่ายเพิ่มจากผู้ว่าจ้างไม่ได้
 - รายละเอียดปลีกย่อยอื่นๆ ที่ไม่ได้ระบุไว้ในแบบแปลนและรายการให้อยู่ในดุลยพินิจของผู้ควบคุมงานหรือความเห็นชอบจากคณะกรรมการตรวจการจ้าง โดยคณะกรรมการจ้างเป็นผู้พิจารณา
 - ในกรณีที่การก่อสร้างเนื่องจากไม่ครบตามปริมาณที่ปรากฏไว้ในแบบ ผู้ว่าจ้างจะหาพื้นที่บริเวณข้างเคียงให้ก่อสร้างจนครบ แต่ถ้าไม่สามารถหาพื้นที่ให้ก่อสร้างได้ ผู้รับจ้างต้องยินยอมให้หักลดค่าก่อสร้างไปตามส่วนโดยคณะกรรมการตรวจเป็นผู้พิจารณา
 - ปูนซีเมนต์ใช้ปูนปอร์ตแลนด์ (มอก. 15) หรือปูนผสมเสร็จแทนผสมในที่ได้อัตราส่วนซีเมนต์ ททราย หิน 1 : 2 : 4
 - หินย่อยสำหรับงานคอนกรีตต้องเป็นหินที่สะอาด แข็งแกร่ง ไม่เปราะ ไม่ผุ ปราศจากวัสดุที่เป็นอันตรายต่อคอนกรีตเจือปน หรือเคลือบอยู่ ขนาดโตสุดต้องไม่เกิน 4 ซม.
 - ทรายต้องเป็นทรายน้ำจืดที่หยาบคม แข็งแกร่ง ไม่เปราะ ไม่ผุ ปราศจากวัสดุที่เป็นอันตรายต่อคอนกรีตเจือปน
 - น้ำต้องใช้น้ำจืดใส สะอาด ปราศจากน้ำมัน กรด ต่าง เกลือ สารอินทรีย์ต่าง ๆ ที่เป็นอันตรายต่อเหล็กเสริมและคอนกรีต
 - เหล็กเสริมคอนกรีตต้องเป็นเหล็กเส้นเหนียวไม่เคยใช้งานมาก่อน ไม่เป็นสนิมกร่อนหรือเปราะเปื้อนไม่มีรอยแตกร้าว มีคุณสมบัติตามมาตรฐานผลิตภัณฑ์อุตสาหกรรม การต่อเหล็กต้องให้ทับซ้อนไม่น้อยกว่า 40 เท่า ของเส้นผ่านศูนย์กลางของเหล็ก
 - การบ่มคอนกรีต หลังจากการเทคอนกรีตแล้วให้บ่มคอนกรีตตามหลักวิชาต่าง ๆ
 - รายการอื่น ๆ ที่ไม่ได้ระบุ / นอกเหนือจากรูปแบบต้องได้รับความเห็นชอบ และอยู่ในดุลยพินิจของผู้ควบคุมงานหรือคณะกรรมการตรวจการจ้างก่อนลงมือดำเนินการต่อไป
- อื่น ๆ ก่อนส่งมอบงานต้องทำความสะอาดบริเวณก่อสร้างให้เรียบร้อย และติดตั้งป้ายโครงการ



องค์การบริหารส่วนตำบลท่าค้อย

แบบ

รายการประกอบแบบ

เขียน

นายพิทักษ์ ทองลอย
นายช่างโยธา

ตรวจ


นายยอด ผ่องภักดิ์
ผู้อำนวยการกองช่าง

เห็นชอบ

นางสุกฤดา จันทร์แจ่ม
ปลัดองค์การบริหารส่วนตำบลท่าค้อย


อนุมัติ

นายณรงค์ อุทัยธรรม
นายกองค์การบริหารส่วนตำบลท่าค้อย

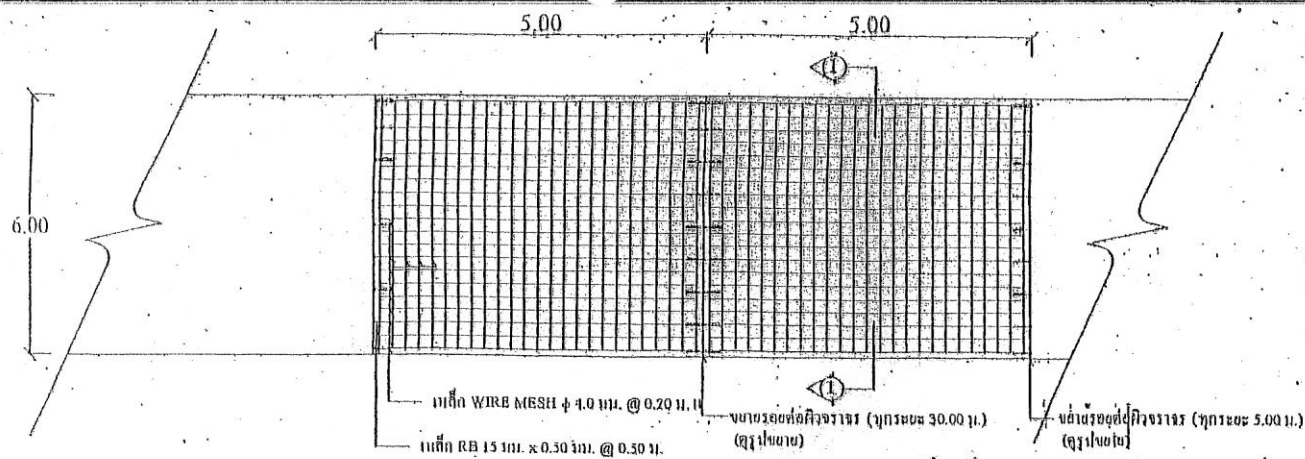


แปลนแสดงการเสริมเหล็ก


Scale 1 : 100

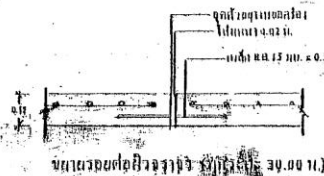

ขยวอยต่อคิ้วจางจร (ทุกระยะ 30.00 ม.)

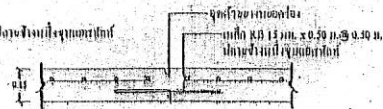


ขยวอยต่อคิ้วจางจร (ทุกระยะ 30.00 ม.)

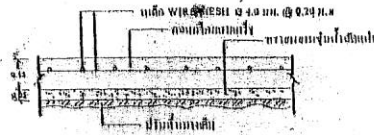

ขยวอยต่อคิ้วจางจร (ทุกระยะ 30.00 ม.)

หมายเหตุ- แท่งคอนกรีตที่นำไปทคชอบ ขนาด 15×15×15 ซม. ที่ 7 วัน ต้องไม่น้อยกว่า 180 กก./ตร.ซม.

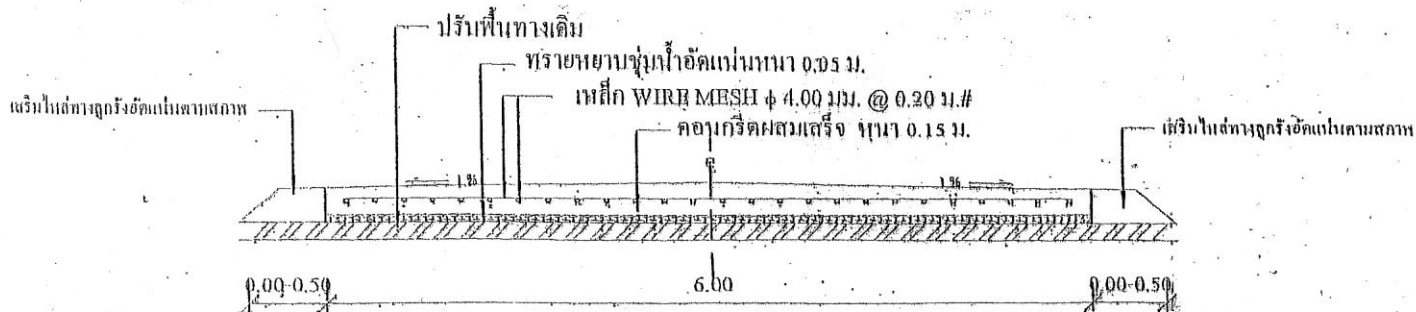

รูปตัดถนน ① - ①

Scale 1 : 50



องค์การบริหารส่วนตำบลท่าค้อย

แบบ

ถนนคอนกรีตเสริมเหล็ก

เขียน

[Signature]

นายพิทักษ์ ทองลอย
นายช่างโยธา

ตรวจ

[Signature]

นายยอด ผ่องภักดิ์
ผู้อำนวยการกองช่าง

เห็นชอบ


[Signature]

นางศุภกฤตา จันทร์แจ่ม
ปลัดองค์การบริหารส่วนตำบลท่าค้อย

อนุมัติ

[Signature]

นายณรงค์ อุทัยธรรม
นายกองค์การบริหารส่วนตำบลท่าค้อย

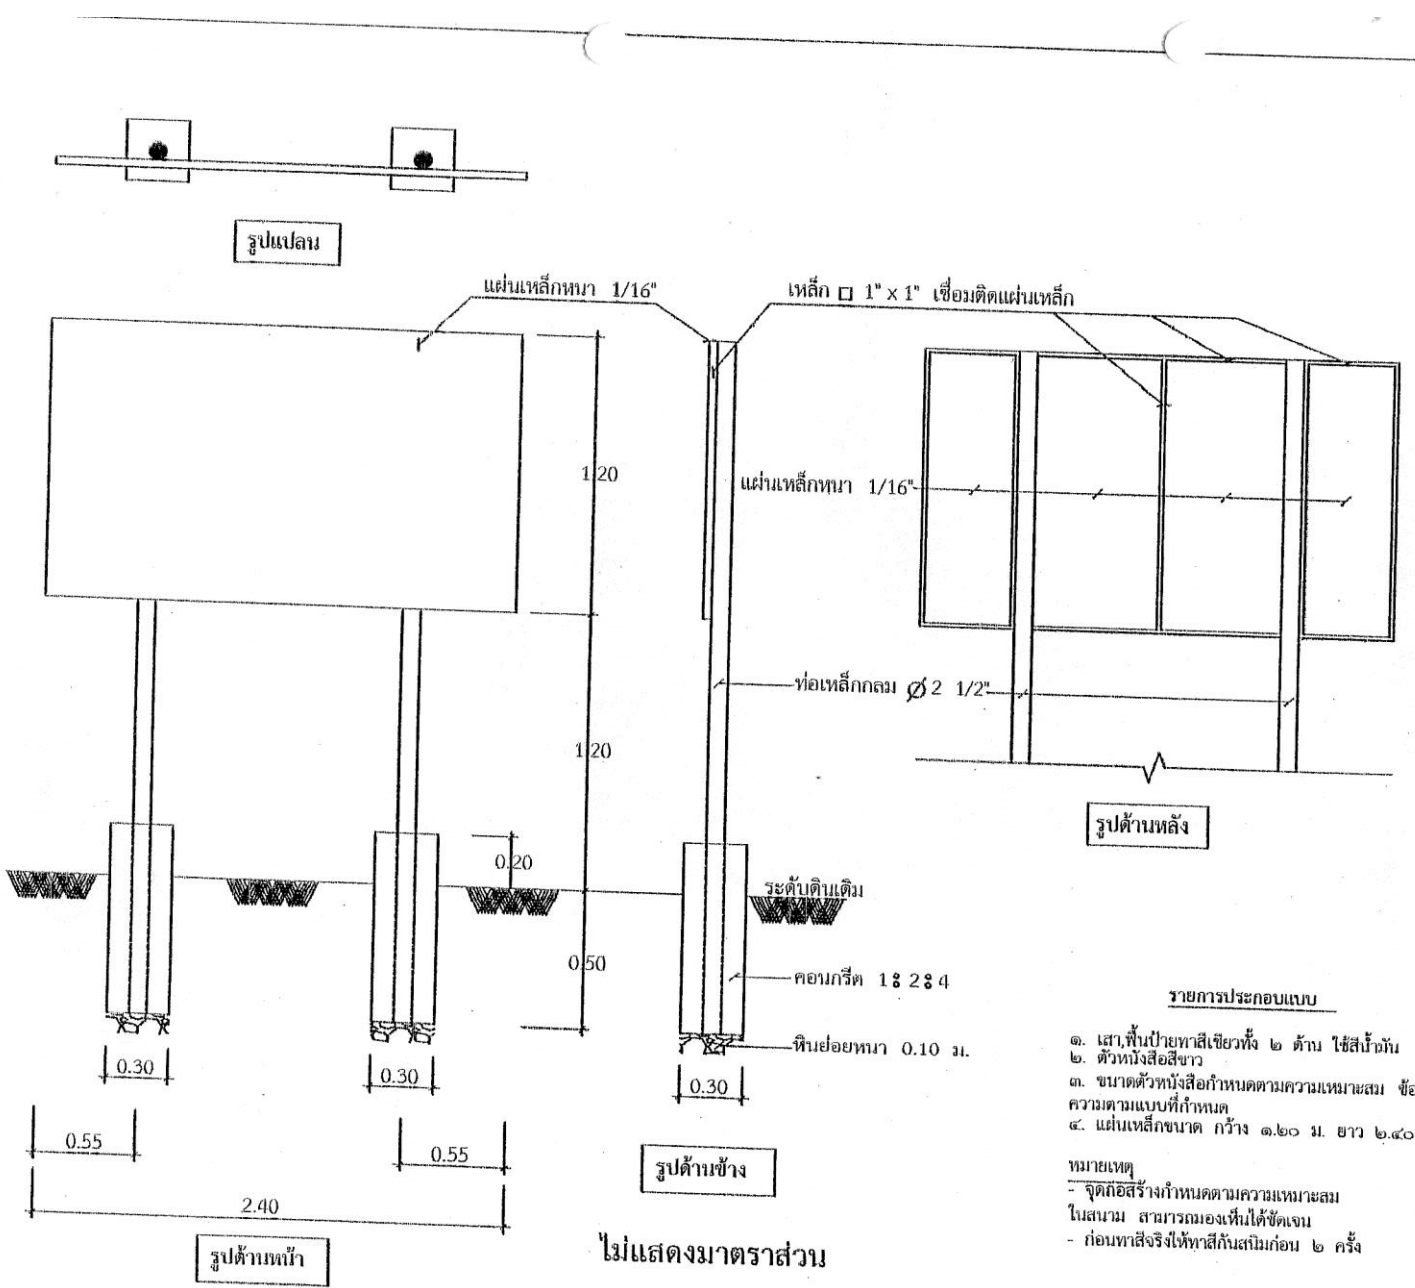

- รายการประกอบแบบ**
๑. เสาพื้นปายทาสีเขียวทั้ง ๒ ด้าน ใช้สีน้ำกัน
 ๒. ตัวหนังสือสีขาว
 ๓. ขนาดตัวหนังสือกำหนดตามความเหมาะสม ข้อความตามแบบที่กำหนด
 ๔. แผ่นเหล็กขนาด กว้าง ๑.๒๐ ม. ยาว ๒.๔๐ ม.
- หมายเหตุ
 - จุดก่อสร้างกำหนดตามความเหมาะสม
 ในสนาม สามารถมองเห็นได้ชัดเจน
 - ก่อนทาสีจริงให้ทาสีกันสนิมก่อน ๒ ครั้ง



องค์การบริหารส่วนตำบลท่าคอย

โครงการ/แบบ
รูปด้านป้ายโครงการ

สำรวจ/เขียนแบบ
นายพิทักษ์ ทองลอย
นายช่างโยธา

ตรวจสอบ
นายยอด ผ่องภักดิ์
หัวหน้าส่วนโยธาฯ

เห็นชอบ
นางสุกฤดา จันทร์แจ่ม
ปลัดองค์การบริหารส่วนตำบลท่าคอย

อนุมัติ
นายณรงค์ คูทัยธรรม
นายกองค์การบริหารส่วนตำบลท่าคอย

ระยะ	แผ่นที่
	จำนวนแผ่น
วัน	

ประกาศ



องค์การบริการส่วนกลางของมหาวิทยาลัยเทคโนโลยีพระจอมเกล้าธนบุรี จัดบริการรถโดยสารรับส่งผู้โดยสาร

ประเภทรถ	เส้นทาง	เวลาให้บริการ
รถโดยสารรับส่ง	ท่าเรือบางกอกน้อย - ท่าเรือบางกอกใหญ่	เวลา 8.30 - 9.00 น. และ 17.30 - 18.00 น.
รถโดยสารรับส่ง	ท่าเรือบางกอกน้อย - ท่าเรือบางกอกใหญ่	เวลา 8.30 - 9.00 น. และ 17.30 - 18.00 น.
งานก่อสร้างรายปีสร้างด้วยเงินภาษีของงาน

ประกาศ

ดวงตรา
หน่วยงาน
(ถ้ามี)

ชื่อหน่วยงาน.....

ที่อยู่.....

โครงการ ก่อสร้าง.....

ลักษณะงานก่อสร้าง

ผู้รับจ้าง

บริษัท

ที่อยู่

โทร

โทรสาร

สัญญาเลขที่

เริ่มต้น.....

สิ้นสุด.....

ระยะเวลาก่อสร้าง.....

วัน

วงเงินค่าก่อสร้าง

ผู้ควบคุมงาน 1.....

โทร.....

ผู้ควบคุมงานรับจ้าง 1.....

โทร.....

คณะกรรมการตรวจงานจ้าง

1.ลงชื่อ.....ประธานกรรมการฯ

2.ลงชื่อ.....กรรมการ

3.ลงชื่อ.....กรรมการ

งานก่อสร้างรายนี้สร้างด้วยเงินภาษีของท่าน